



Aufsicht M 1:50

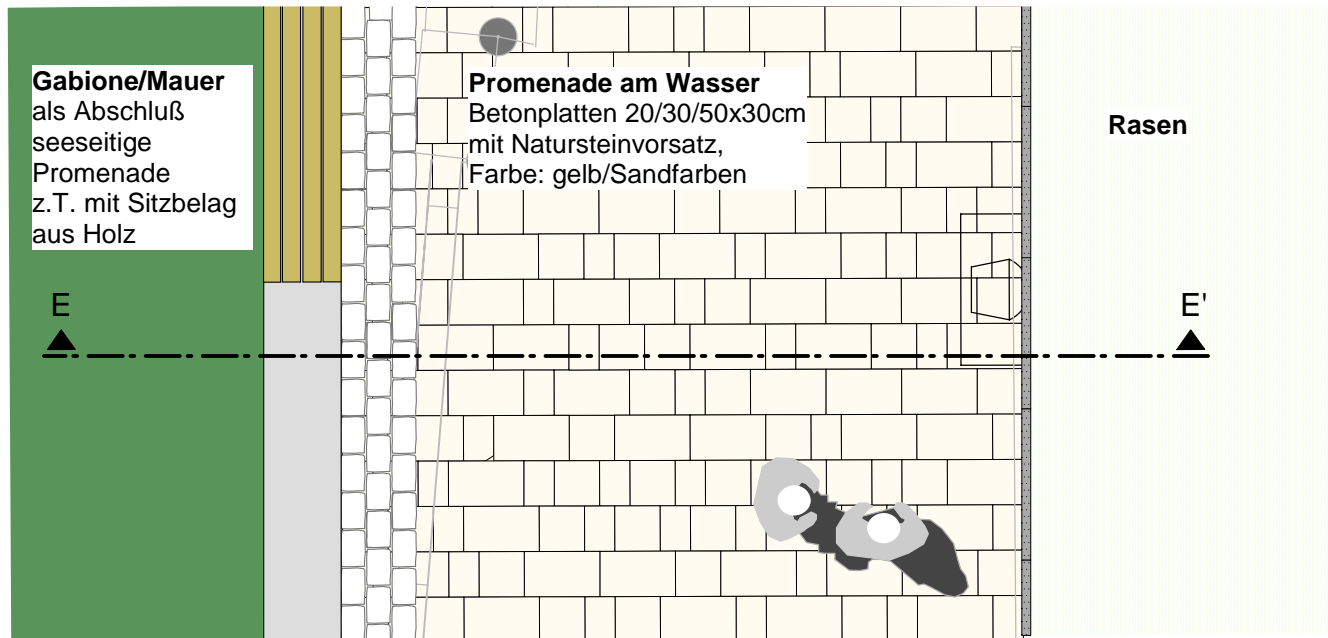

Schnitt M 1:50

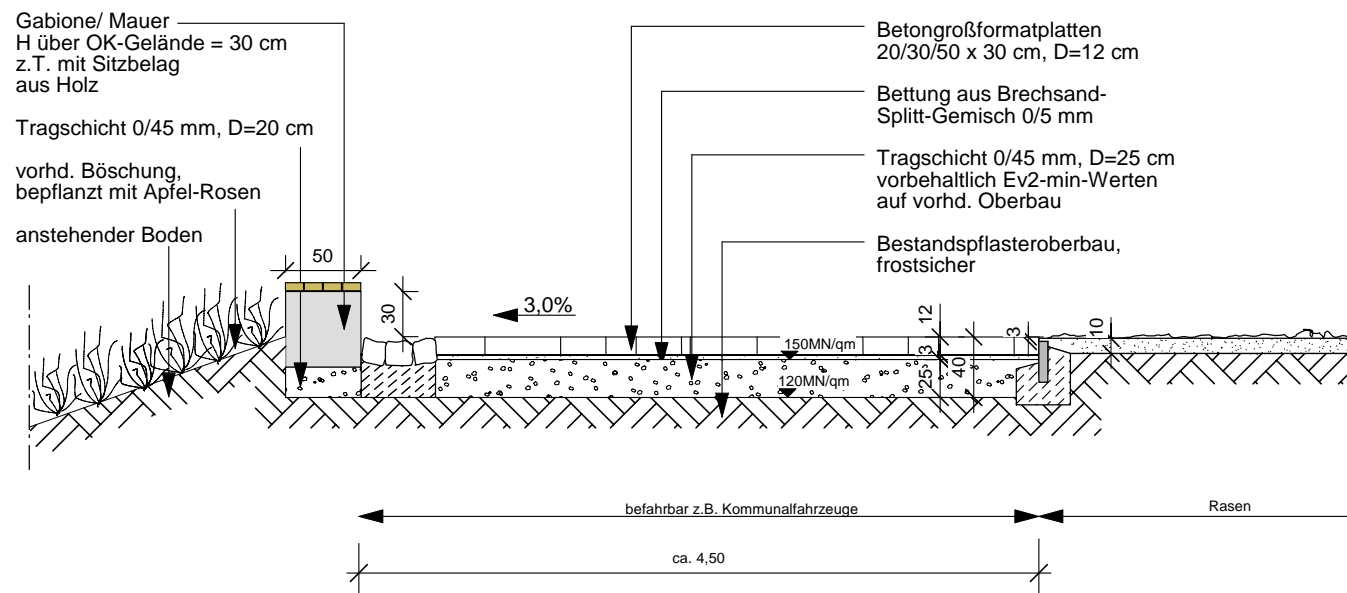

Änderung	Datum
Gem. Mail von Herrn Jacobsen	22.05.2007

Auftraggeber
Stadt Wyk auf Föhr
Der Bürgermeister
Hafenstraße 23
25938 Wyk auf Föhr



Vorhaben

Neugestaltung von Königstrasse und Sandwall in Wyk auf Föhr

Leistungsphase

Entwurfsplanung

Planinhalt

Schnitt E-E'

Maßstab

1:50

Planverfasser

BENDFELDT HERMANN FRANKE
LandschaftsArchitekten bdla
Jungfernstieg 44 24116 Kiel
Fon 0431 / 99 796 -0 Fax 0431/ 99 796 -99
www.bhf-ki.de

Bearbeiter

cla

Plan-Nr.

171931/3.21

Datum

08.05.2007

Freigabe