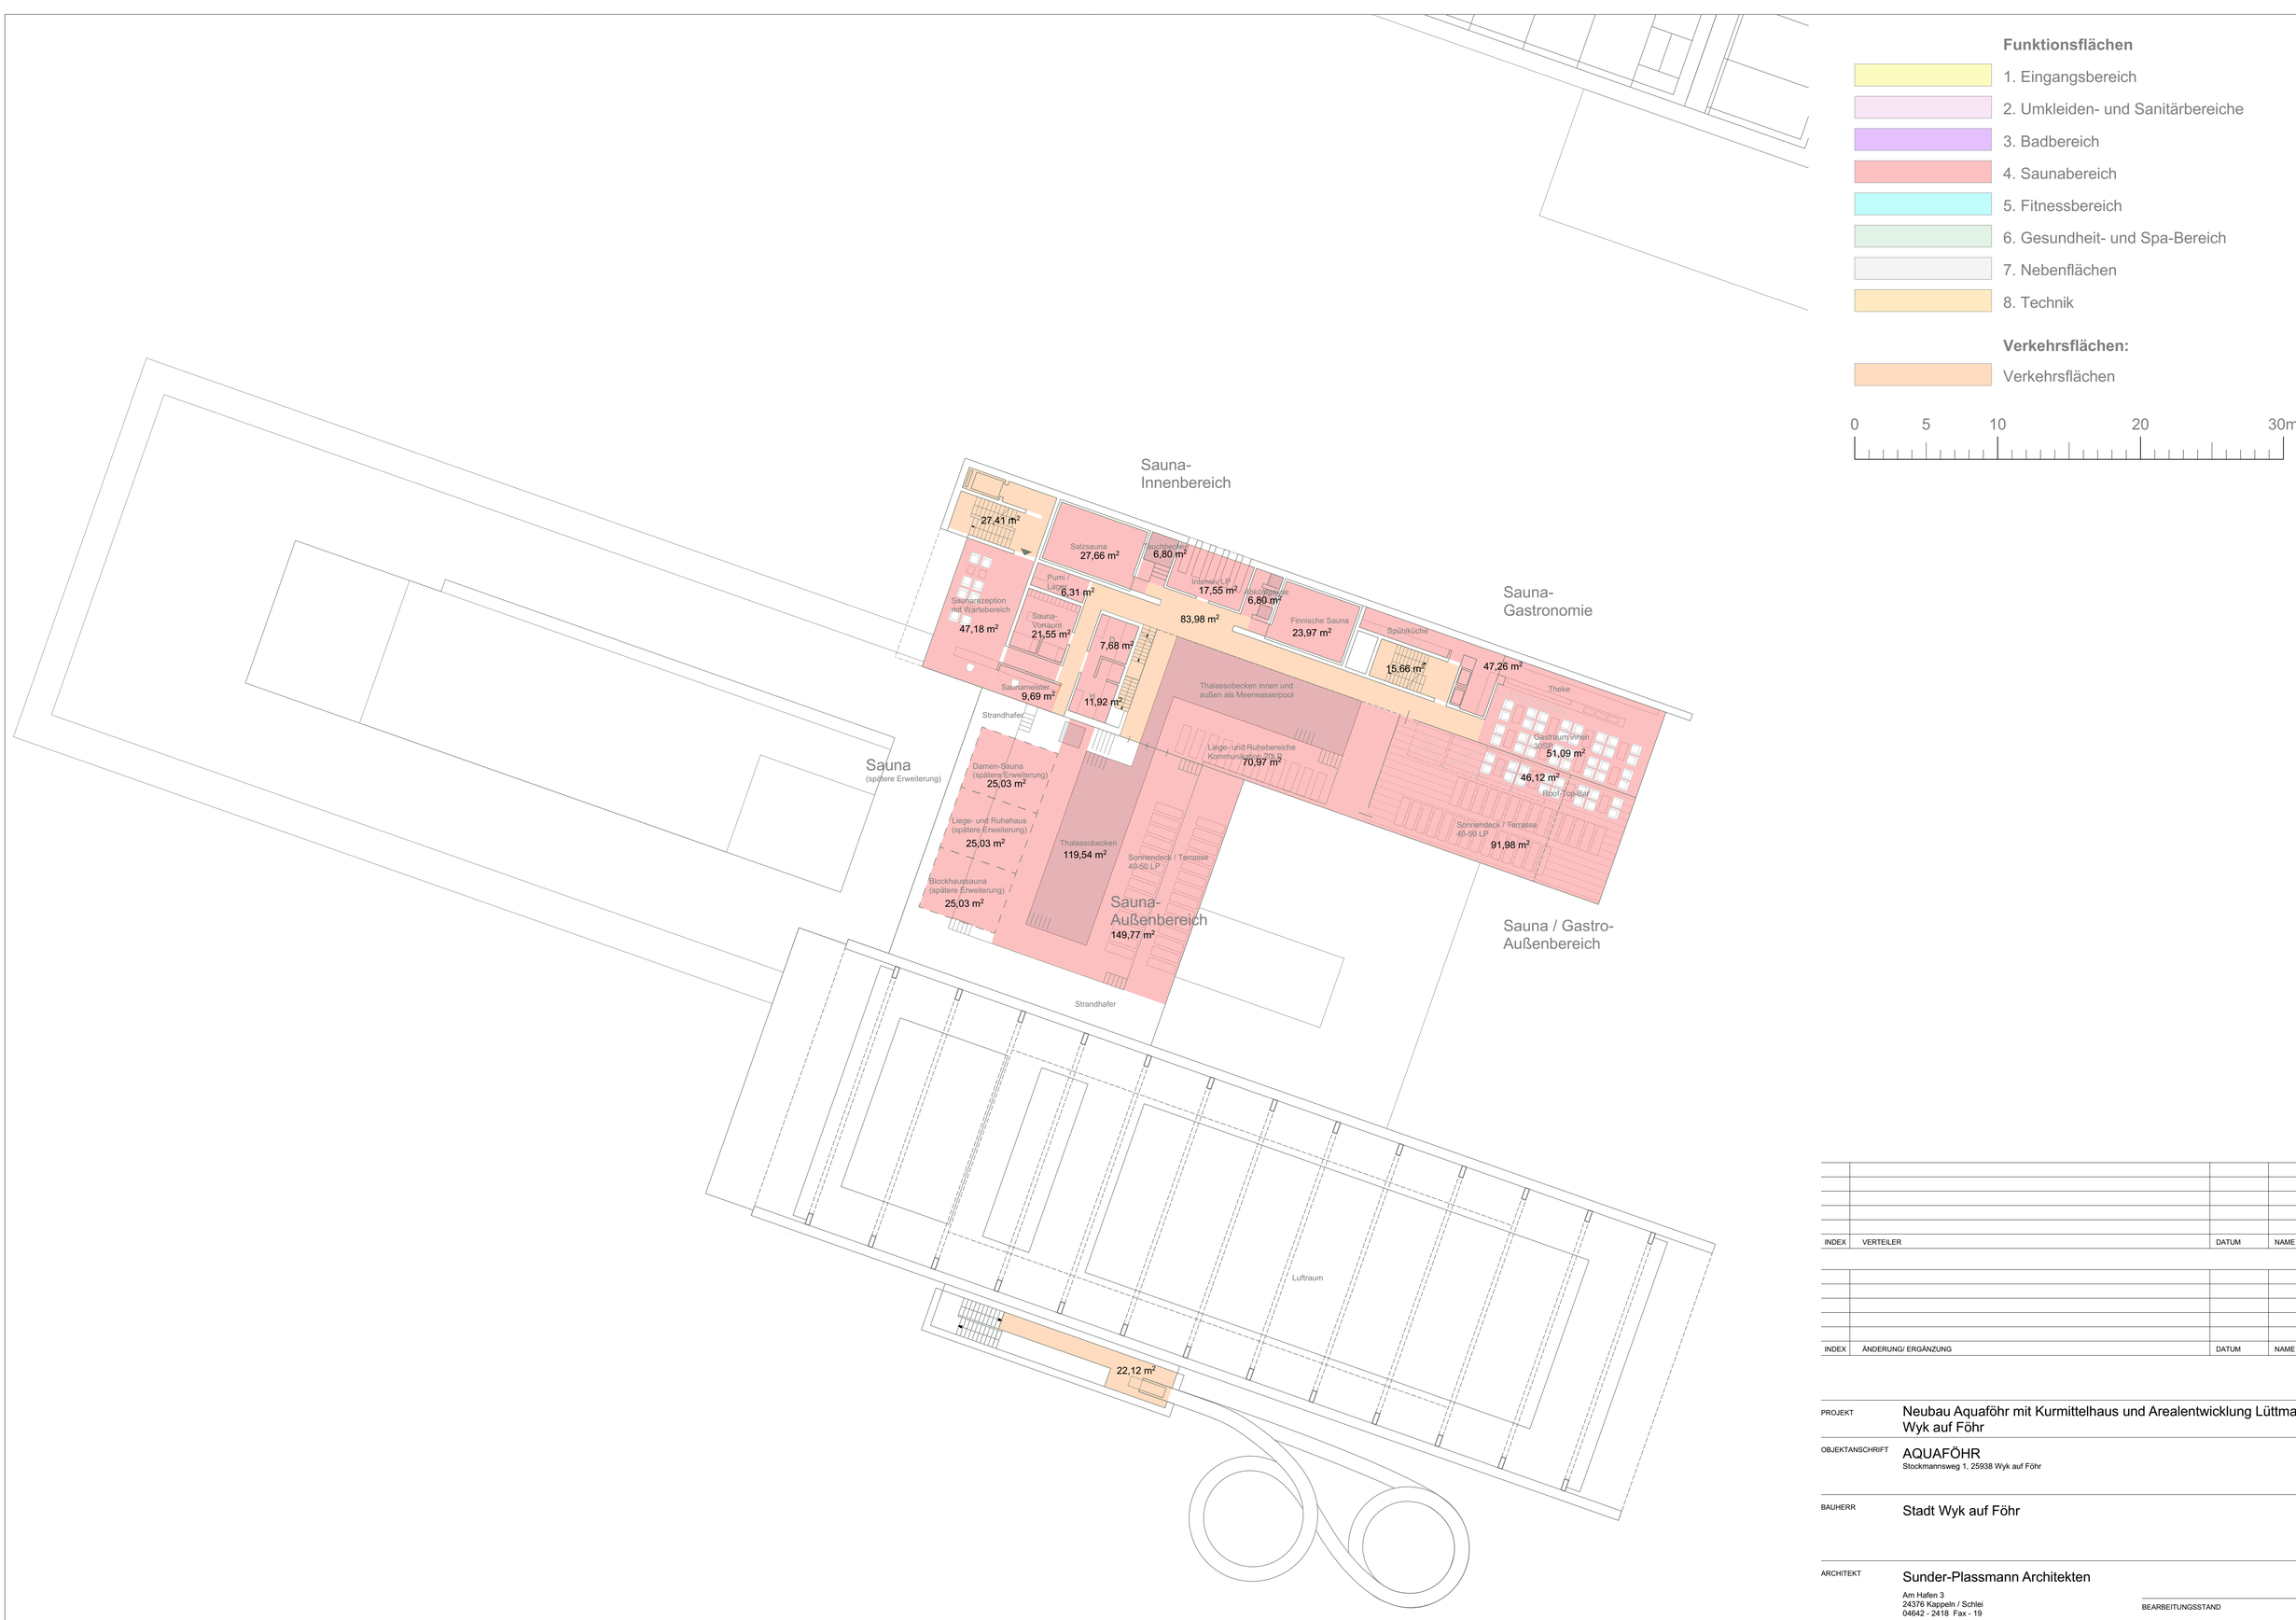

INDEX	VERTEILER	DATUM	NAME

INDEX	ÄNDERUNG/ ERGÄNZUNG	DATUM	NAME

PROJEKT
Neubau Aquaföhr mit Kurmittelhaus und Arealentwicklung Lüttmarsch, Wyk auf Föhr

OBJEKTANSCHRIFT
AQUAFÖHR
Stockmannsweg 1, 25938 Wyk auf Föhr

BAUHERR
Stadt Wyk auf Föhr

ARCHITEKT
Sunder-Plassmann Architekten
Am Hafen 3
24376 Kappeln / Schlei
04642 - 2418 Fax - 19

BEARBEITUNGSSTAND

PLANINHALT
2.Obergeschoss

PLANNR

INDEX

MAßSTAB
M 1:200 / A1

PLANDATUM
10.07.2020 HC