
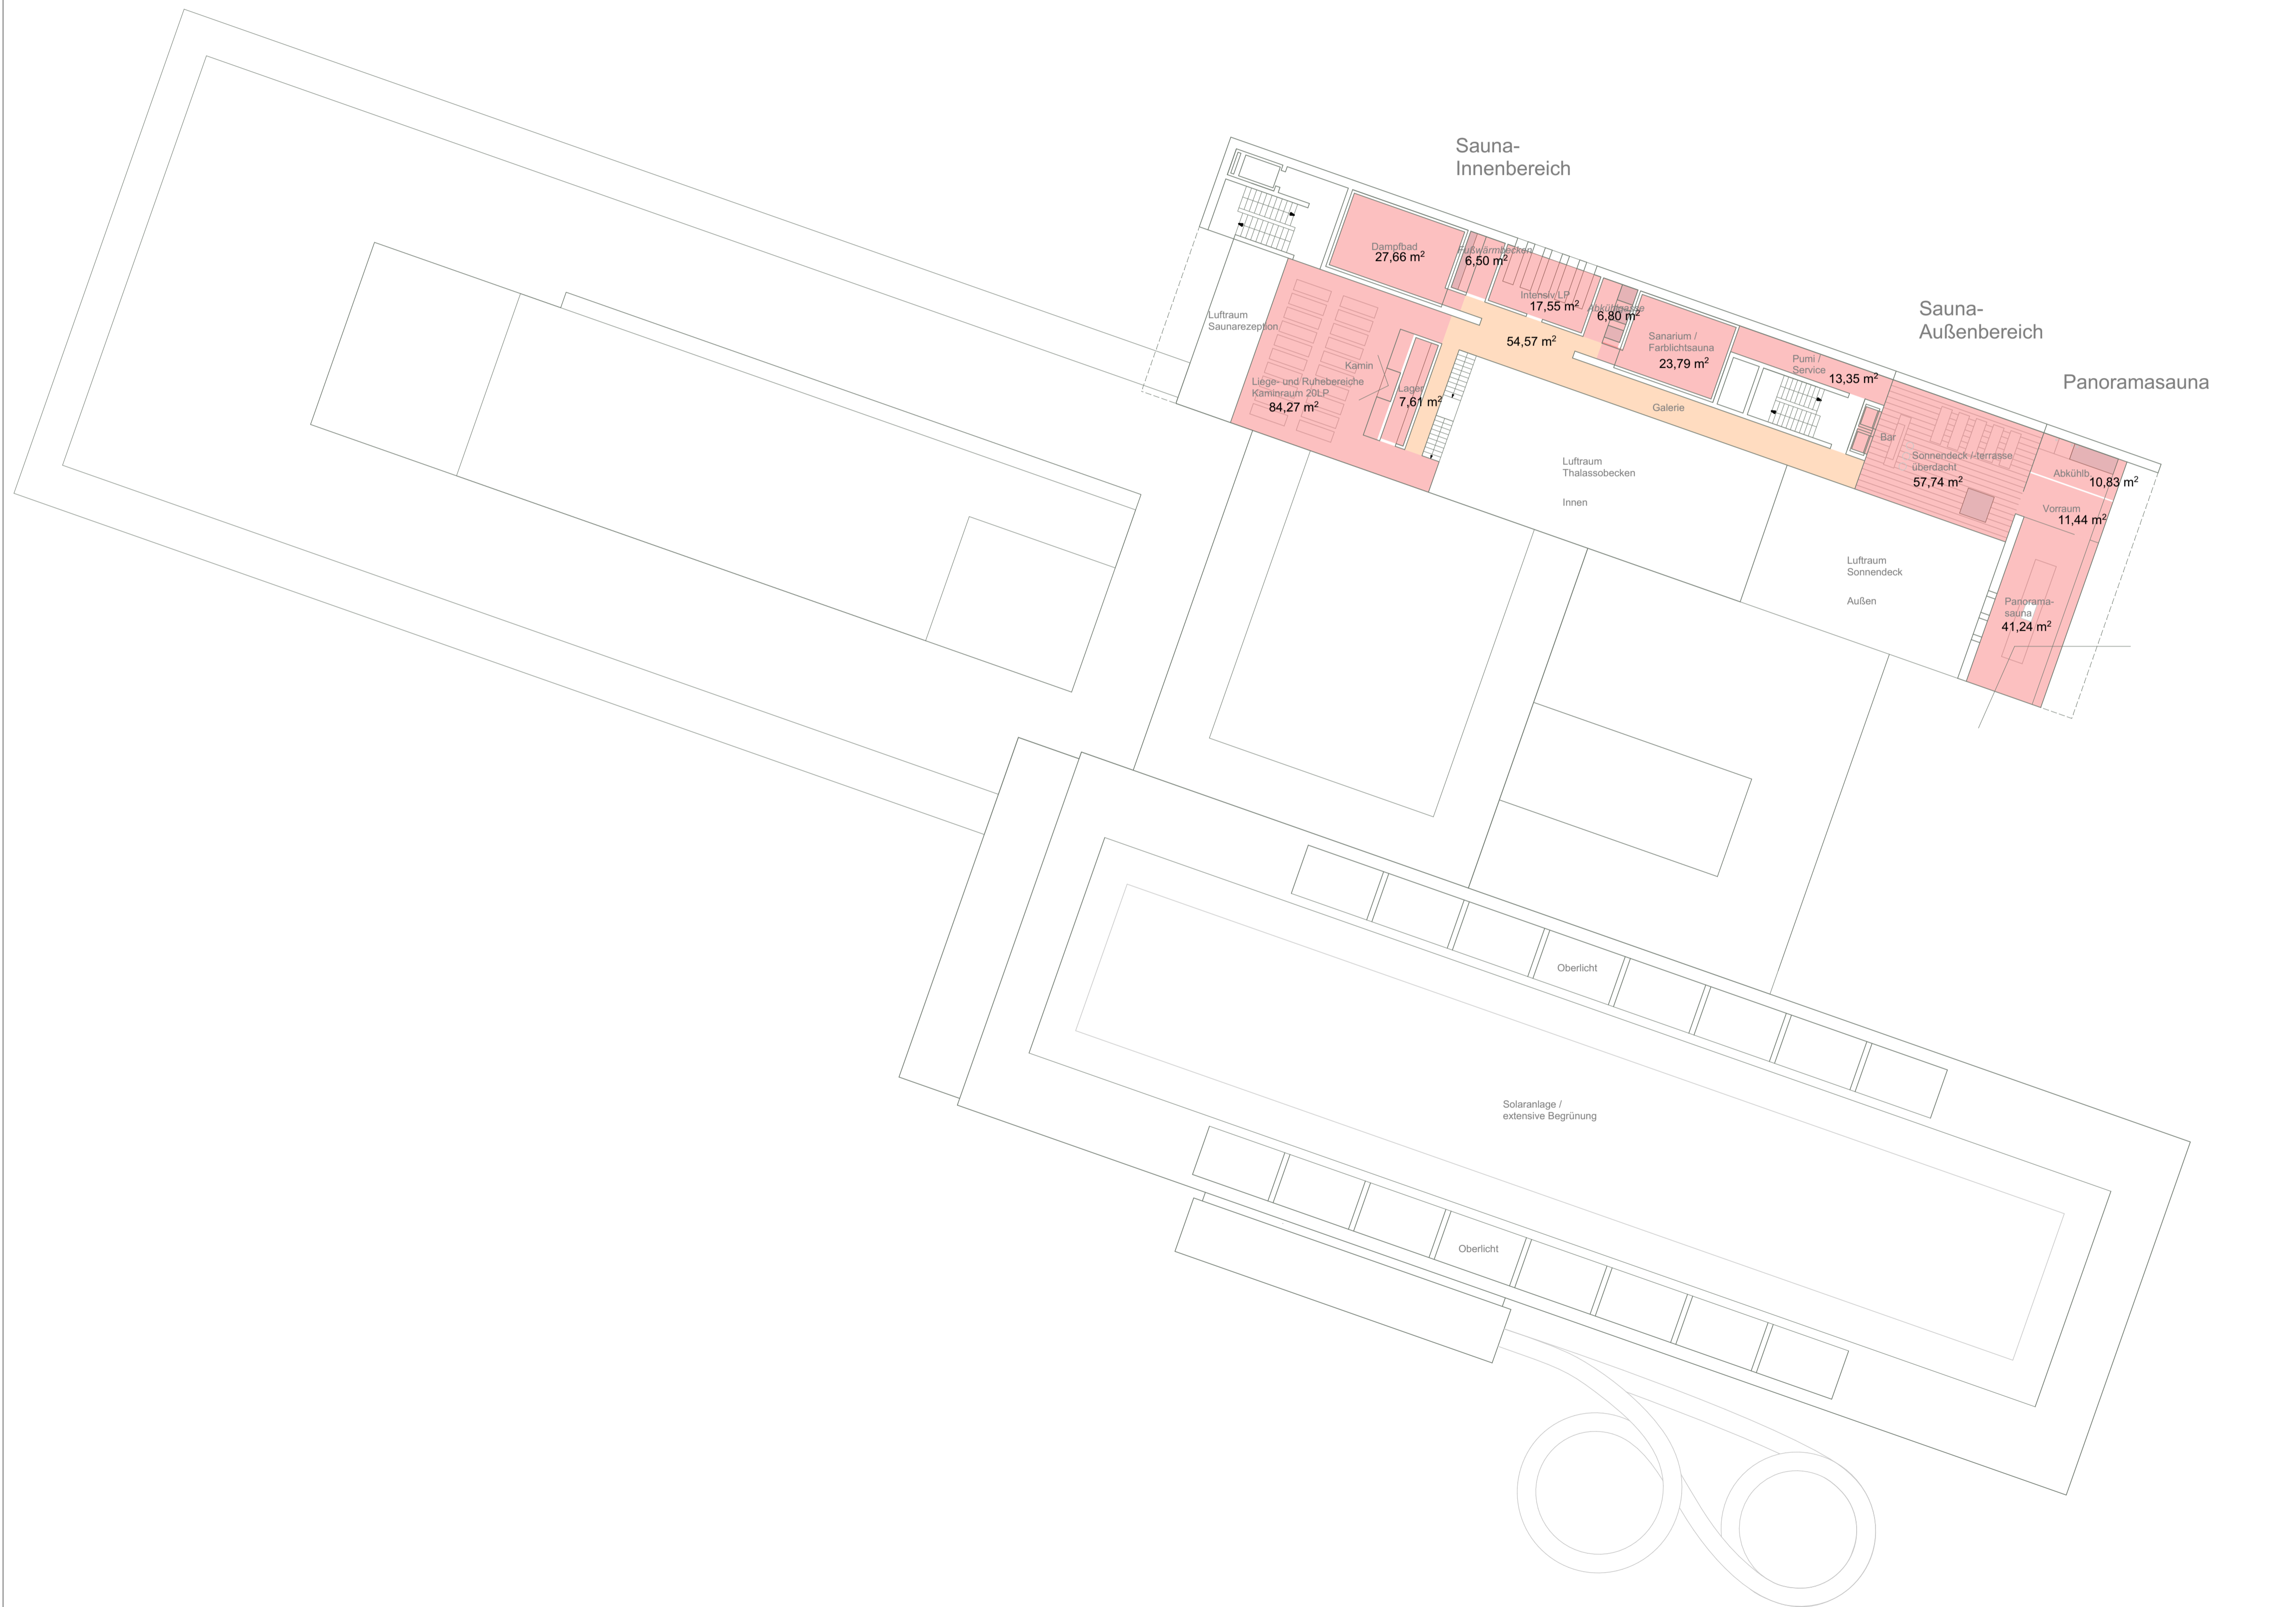


- Funktionsflächen**
- 1. Eingangsbereich
  - 2. Umkleiden- und Sanitärbereiche
  - 3. Badbereich
  - 4. Saunabereich
  - 5. Fitnessbereich
  - 6. Gesundheit- und Spa-Bereich
  - 7. Nebenflächen
  - 8. Technik
- Verkehrsflächen:**
- Verkehrsflächen

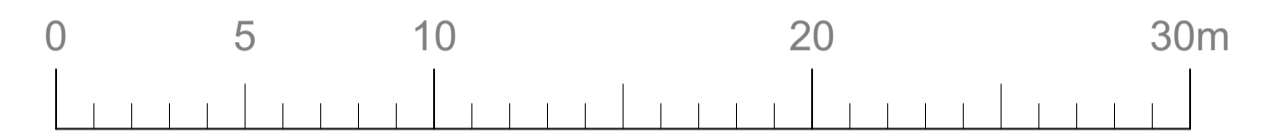

INDEX	VERTEILER	DATUM	NAME

INDEX	ÄNDERUNG/ ERGÄNZUNG	DATUM	NAME

PROJEKT **Neubau Aquaföhr mit Kurmittelhaus und Arealentwicklung Lüttmarsch, Wyk auf Föhr**

OBJEKTSCHRIFT **AQUAFÖHR**  
Stockmannweg 1, 25938 Wyk auf Föhr

BAUHERR **Stadt Wyk auf Föhr**

ARCHITEKT **Sunder-Plassmann Architekten**  
Am Hafen 3  
24376 Kappeln / Schlei  
04642 - 2418 Fax - 19

BEARBEITUNGSSTAND

PLANINHALT **3.Obergeschoss**

PLANNR INDEX

MABSTAB **M 1:200 / A1** PLANDATUM **10.07.2020 HC**