



Speicherdatum: 07.05.2021 - 14:06

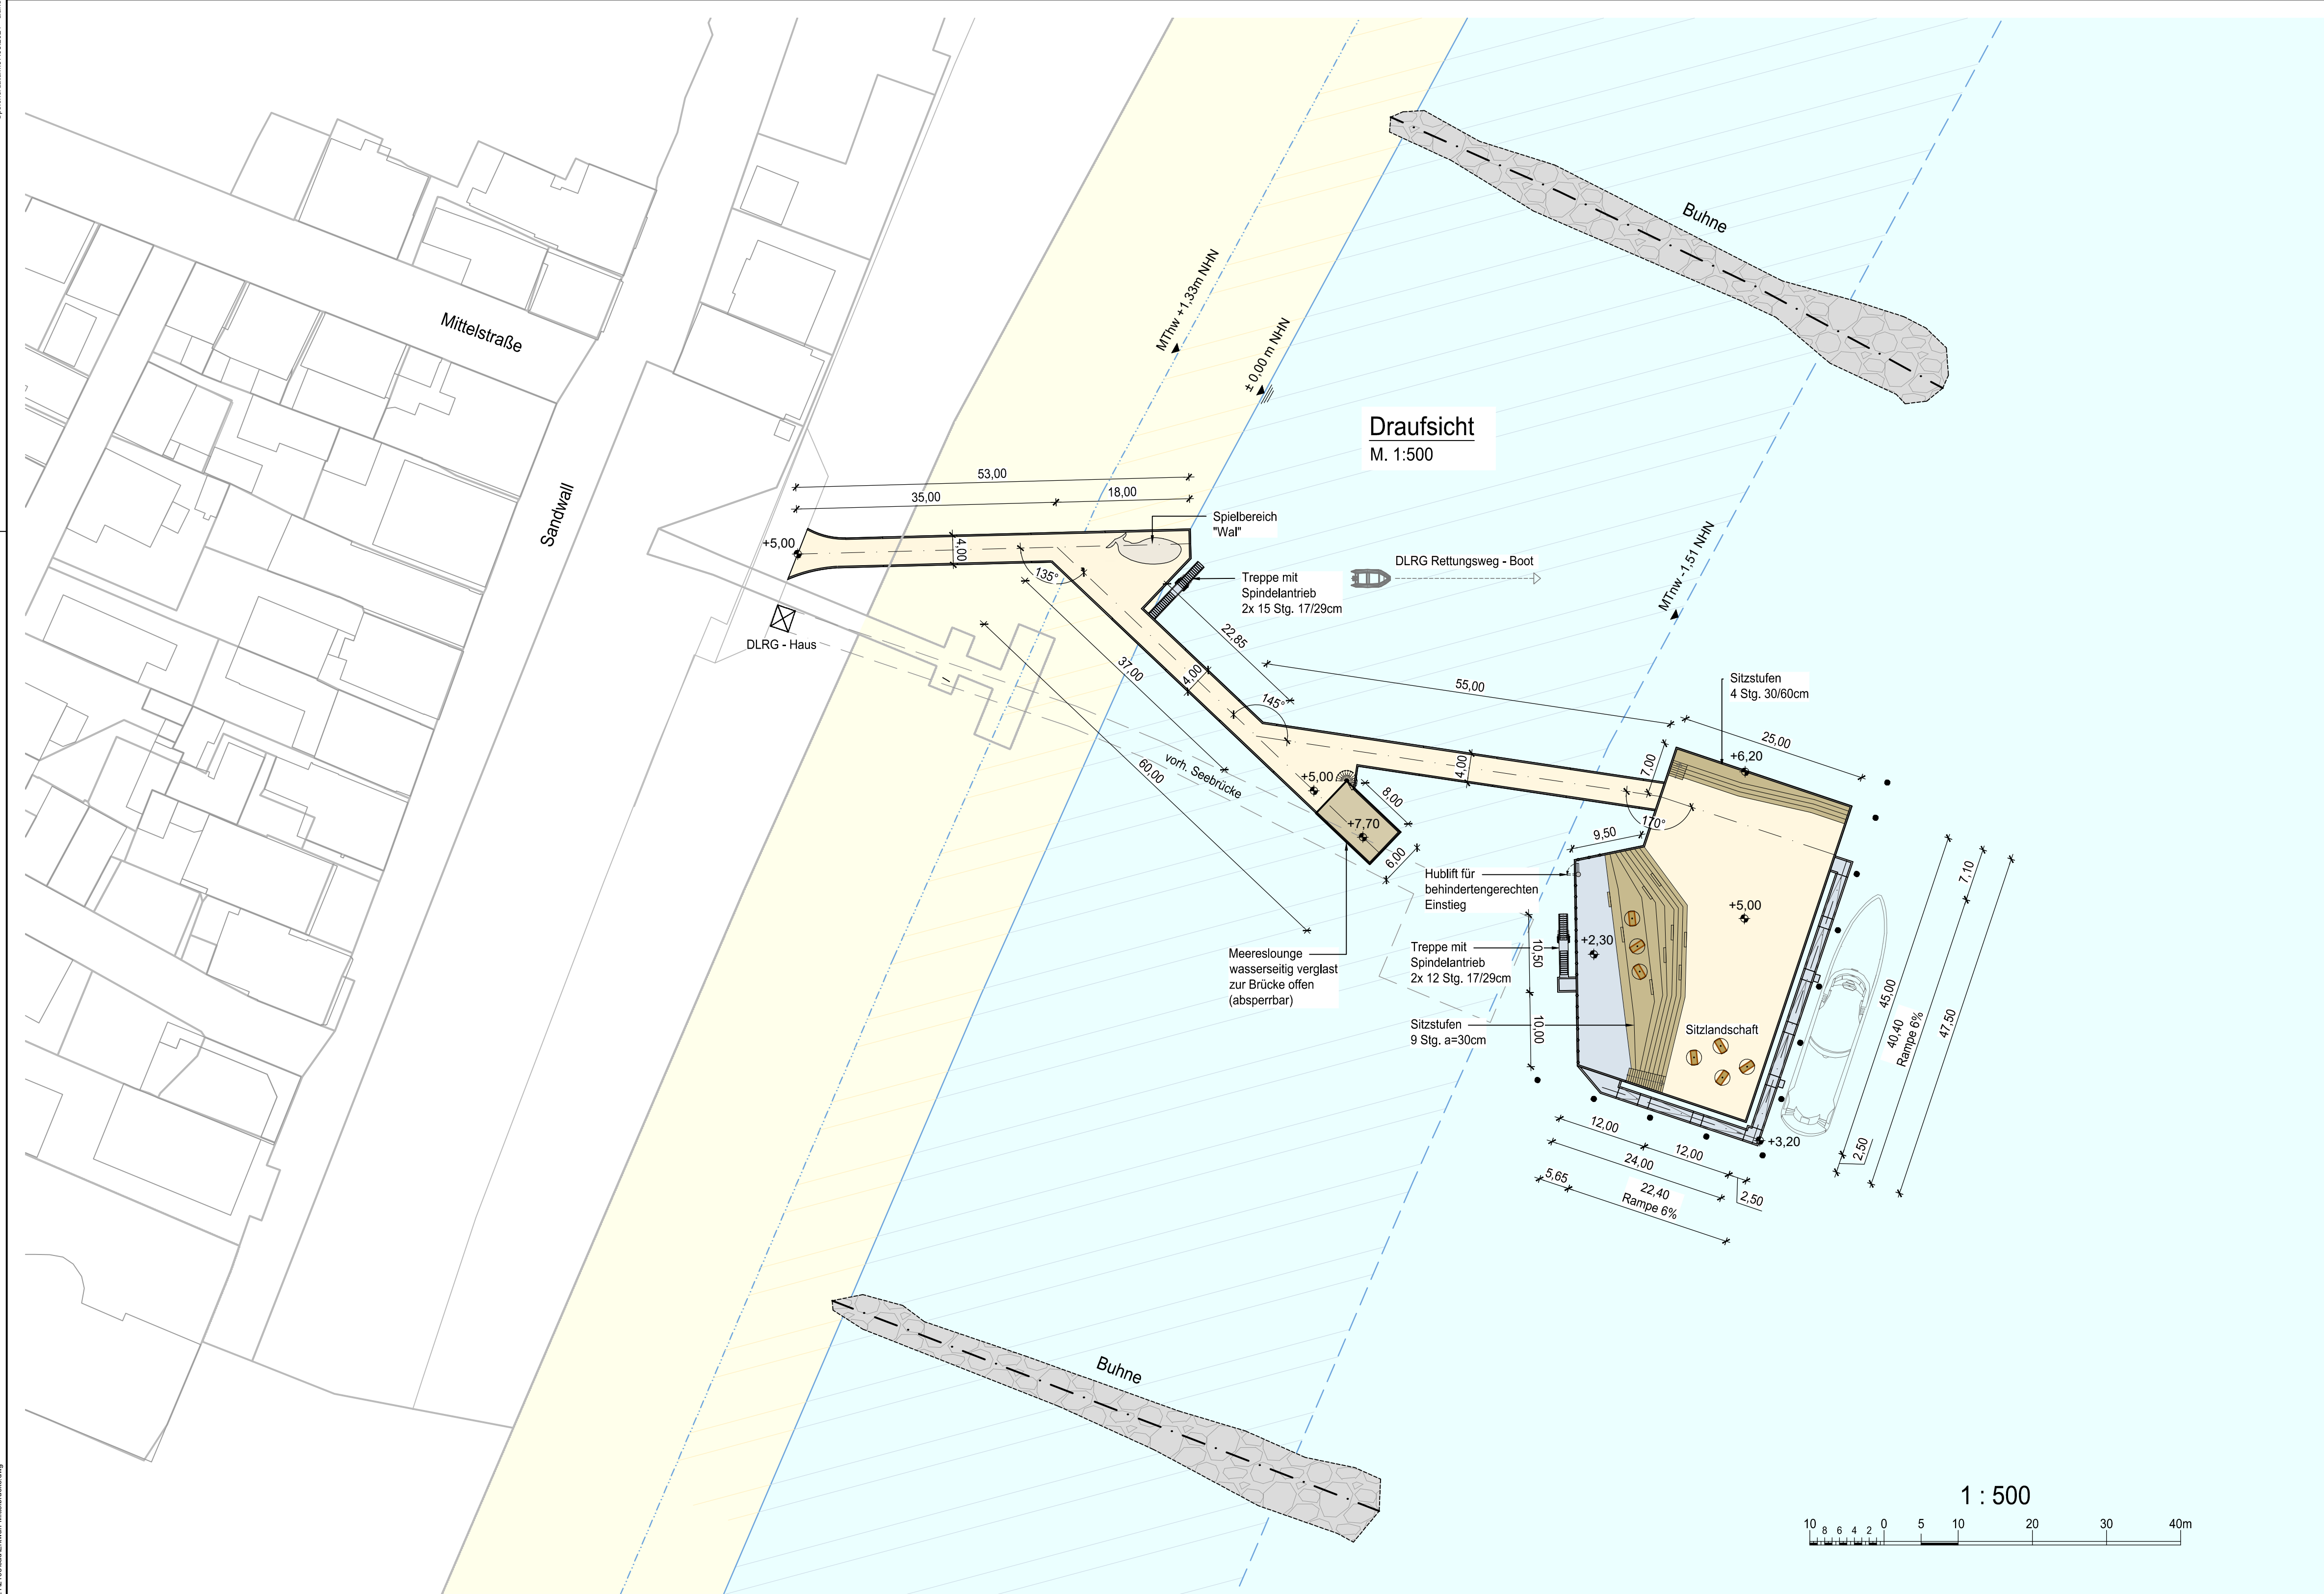

Lagesystem:  
ETRS 1989 UTM Zone 32N

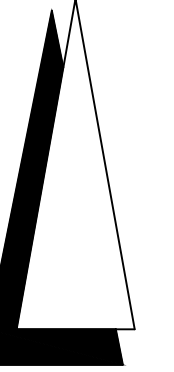

Übersicht



Index	Änderungen	Datum	Name

**b&o**  
Ingenieure

Dipl.-Ing. Bernd Opfermann  
Friedensallee 23 - 22765 Hamburg  
Tel.: +49 40 399 19 17-0 / Fax.: -12  
www.bo-ing.de E-Mail: info@bo-ing.de

**RAMBOLL**

Jürgen-Töpfer-Straße 48 - 22763 Hamburg  
Tel.: +49 40 30 20 20-0  
www.ramboll.de E-Mail: info@ramboll.de

Städtischer  
Hafenbetrieb  
Stadt Föhr

**Städtischer Hafenbetrieb  
der Stadt Wyk auf Föhr**  
Hafendeich 17 - 25938 Wyk auf Föhr

**Neubau der Mittelbrücke Wyk auf Föhr**  
Entwurfskonzept  
HOAI Phase 3  
Übersicht - Lageplan

bearbeitet:	Opfermann / Peters	Zeichnungs-Nr.:	73-100-01	Index:	Datum:	07.05.2021
gezeichnet:	Marquart	Maßstab:	1:500	Projekt-Nr.:	2105	

Bauherr geprüft:	Genehmigungsbehörde geprüft:
Stempel, Datum, Unterschrift	Stempel, Datum, Unterschrift

© 2021/05/07 Bernd Opfermann & Mitarbeiter